


PLANO DE MENSURA DE PLANTAS

ESCALA 1 : 100

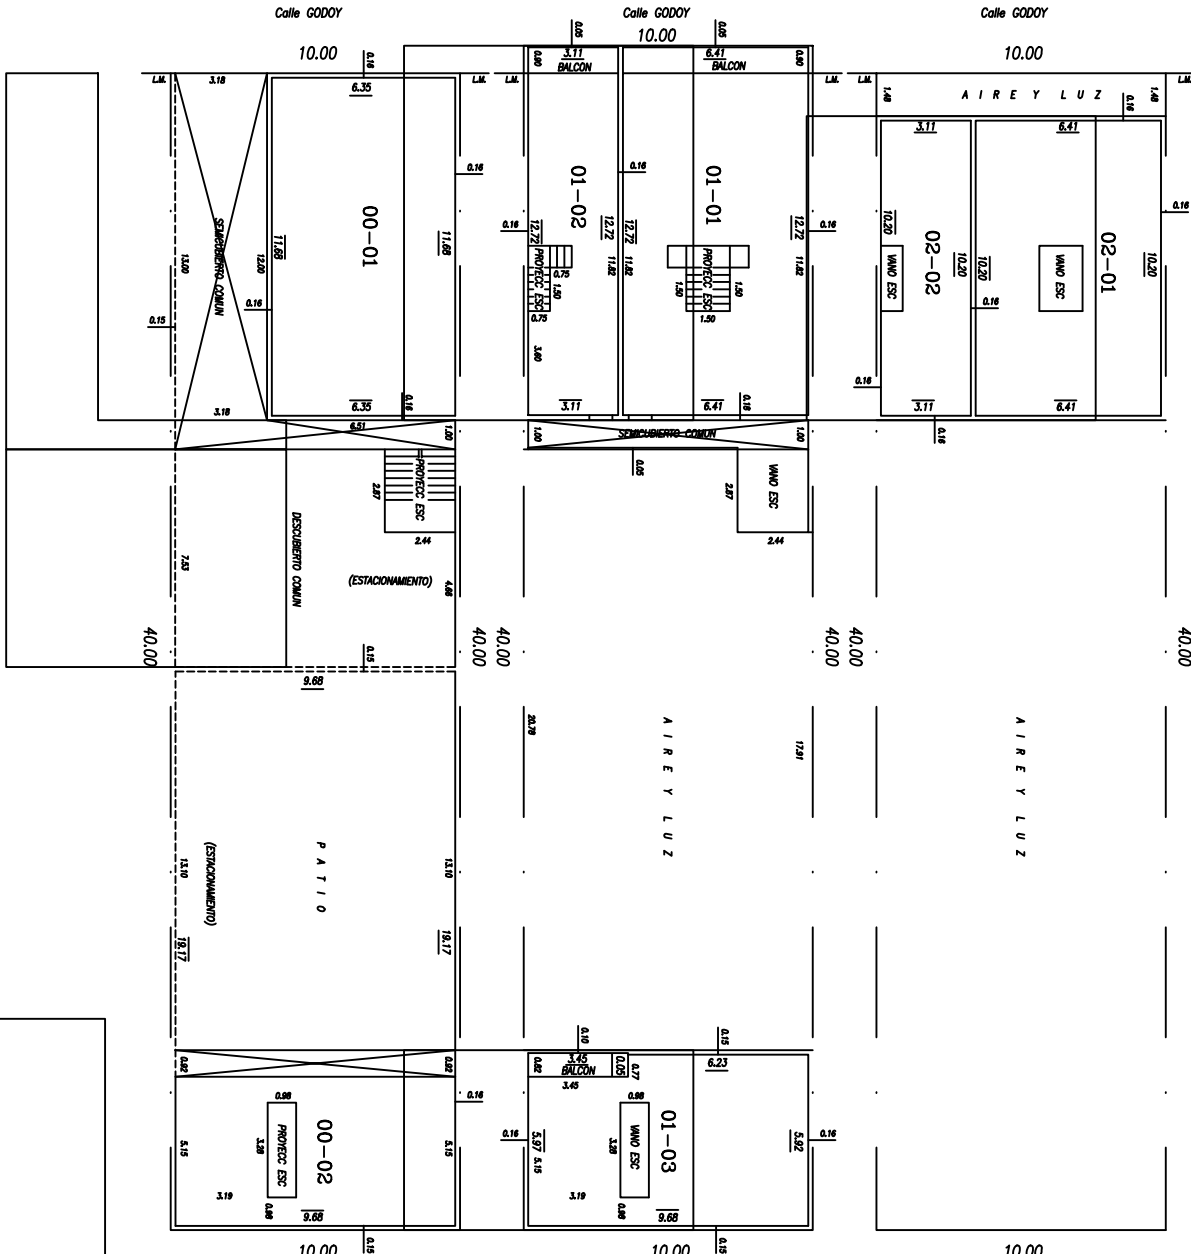

PLANTA BAJA
+0.00

PLANTA 1º PISO
+3.40

PLANTA 2º PISO
+6.10

PLANILLA DE UNIDADES FUNCIONALES

MATRIZ CONSTRUC. ACTUAL				SUPERFICIES			TOTAL
DES	ORG.	SEC.	FRONTEA	SUPERF. LA INTERVENC.	SUPERF. CONSTR. NUEVA	SUPERF. CONSTR. EXISTENTE	UNIDAD FUNCIONAL
00	21	60	4155	00-01	74.17	74.17	3034.8
00	21	60	4155	00-02	44.85	44.85	1654.56
00	21	80	4155	01-01	54.65	54.65	1954.3
00	21	80	4155	01-02	75.77	75.77	2744.84
00	21	80	4155	02-01	62.39	62.39	2248.56
00	21	80	4155	02-02	38.76	38.76	1394.4
				TOTAL	306.50	631	22049.1


PLANILLA DE SUPERFICIES COMUNES

SUPERFICIES				MARCOS Y TUBOS		TOTAL
PLANTA	CUBIERTA	SINI	DES-CUBIERTA	BALCON	TUBOS	TOTAL
PLANTA BAJA	4745	7248	1846	1846	1846	14247
1º PISO	848	7248	1412	1412	2240	2240
2º PISO	5743	7248	6048	6048	17117	17117

PROVINCIA DEL NEUQUEN

DEPARTAMENTO : CONFLUENCIA
 CIUDAD : NEUQUEN
 MENSURA PARTICULAR Y DIVISION POR EL REGIMEN DE PROPIEDAD HORIZONTAL (LEY N° 485 Y LEY N° 13612) DEL EDIFICIO CONSTRUIDO EN EL LOTE 24 DE LA MANZANA 5 DE LA CHACRA 165
 PROPIEDAD DE :
NOEMI SUSANA BARROS

UNIDAD CONSTRUC. DE CONVENIO 09-21-080-4155
 ANTECEDENTES :
 TITULO PLAN N° 1095/25 CERT N° 2096/07
 LEMAS 1727 P.233 FOJ 1046

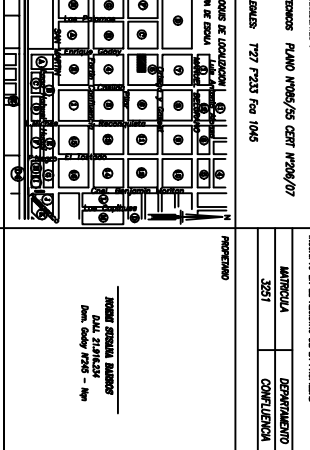

PROYECTO :
NOEMI SUSANA BARROS
 PLAN GODOY 1725 - 194
 OBSERVACIONES :
 PLAN N° 2
 4796-06399/09